



ΕΦΗΜΕΡΙΣ ΤΗΣ ΚΥΒΕΡΝΗΣΕΩΣ

ΤΗΣ ΕΛΛΗΝΙΚΗΣ ΔΗΜΟΚΡΑΤΙΑΣ

ΤΕΥΧΟΣ ΤΕΤΑΡΤΟ **Αρ. Φύλλου 268**

7 Απριλίου 1997

ΠΕΡΙΕΧΟΜΕΝΑ

ΑΠΑΛΛΟΤΡΙΩΣΕΙΣ

ΑΠΟΦΑΣΕΙΣ

ΠΟΛΕΟΔΟΜΙΑ

ΑΠΟΦΑΣΕΙΣ

ΑΠΑΛΛΟΤΡΙΩΣΕΙΣ

ΑΠΟΦΑΣΕΙΣ

Αριθ. 336/96 (1)

Ανάκληση της 215/96 Α.Δ.Σ. και κήρυξη αναγκαστικής απαλλοτρίωσης στο Δήμο Αρταίων.

Ο ΔΗΜΑΡΧΟΣ ΑΡΤΑΙΩΝ

Με την 333/96 απόφαση του Δημοτικού Συμβουλίου Αρταίων (πρακτικό 20 της 16.12.1996 συνεδρίασης) ανακλείται η 215/96 απόφαση.

Κηρύσσεται η απαλλοτρίωση έκτασης εμβαδού 2.212.99 τ.μ. ιδιοκτησίας Ελένης Λογοθέτη και Μαρίας Λέκκα που βρίσκεται πλησίον της Παλαιάς Γέφυρας Άρτας στην απόληψη της οδού Θειακογιάννη, αριστερά.

Το απαλλοτριούμενο τμήμα περιλαμβάνει, ρυμοτομούμενο συρματόπλεγμα 145.00 μέτρων, 250 πορτοκαλιές, 1 Νεσπουλιά, 3 συκιές, 1 Κορομηλιά, 3 κλήματα.

Όλα τα παραπάνω φαίνονται στο συνημμένο κτηματολογικό πίνακα και κτηματολογικό διάγραμμα της ΤΥΔ.

Σκοπός της απαλλοτρίωσης είναι η κατασκευή παιδότοπου.

Η ωφέλεια από την απαλλοτρίωση είναι προφανής και αναλυτικά περιγράφεται στο σκεπτικό της παρούσης.

Για το εντός σχεδίου τμήμα θα συνταχθεί πράξη αναλογισμού και αποζημιώσεως.

Το εναπομένων τμήμα εμβαδού 763,80 τ.μ. είναι άρτιο και οικοδομήσιμο, έστω κατά παρέκκλιση.

Η απόφαση αυτή να δημοσιευθεί στην Εφημερίδα της Κυβερνήσεως.

Άρτα, 18 Δεκεμβρίου 1996

Ο Δήμαρχος

ΚΩΝ/ΝΟΣ ΧΑΡΙΛ. ΒΑΓΙΑΣ

ΚΤΗΜΑΤΟΛΟΓΙΚΟΣ ΠΙΝΑΚΑΣ

Ονοματεπώνυμο	Περιγραφή	Εμβαδόν m²	Ρυμοτομούμενα κτίσματα (m³)	Ρυμοτομούμενα συρματοπλέγματα	Ρυμοτομούμενα δένδρα
30. Ελένη Λογοθέτη κ' Μαρία Λέκα	(ΖΗΘΛΚΙΓΔΕΖ)	2212,99	-Ø-	145,00μμ.	250 Πορτοκαλιές 1 Λεμονιά 3 Συκιές 1 Κορομηλιά 3 Κλήματα

Θεωρήθηκε
Άρτα 13-12-1996
Ο Προϊστάμενος ΤΥΔΚ

Σπύρος Τσαρούχας
Πολ. Μηχ-κος

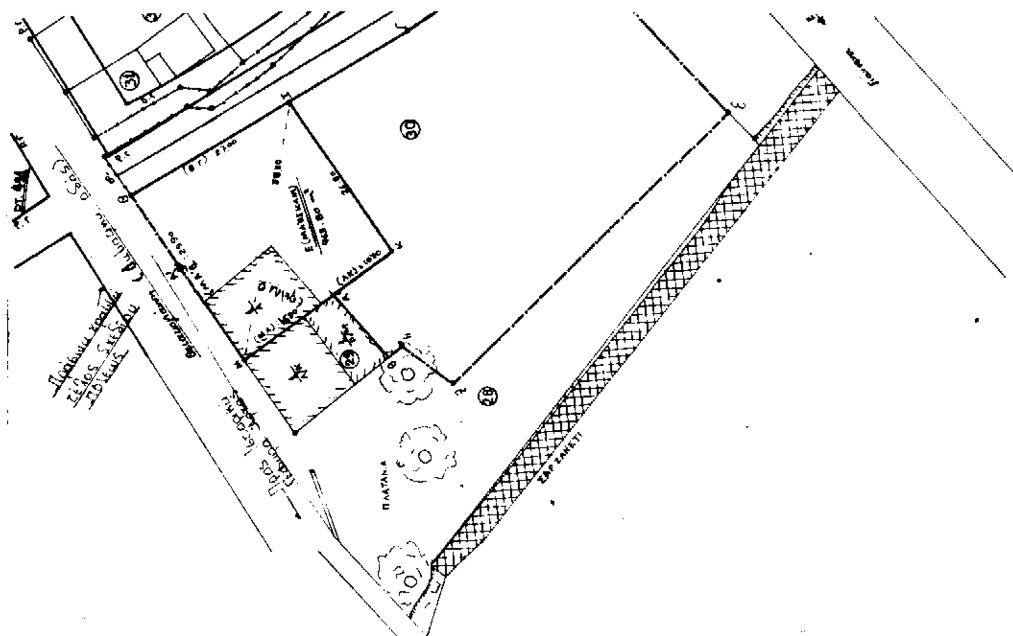
Άρτα 13-12-1996
Ο συντάξας

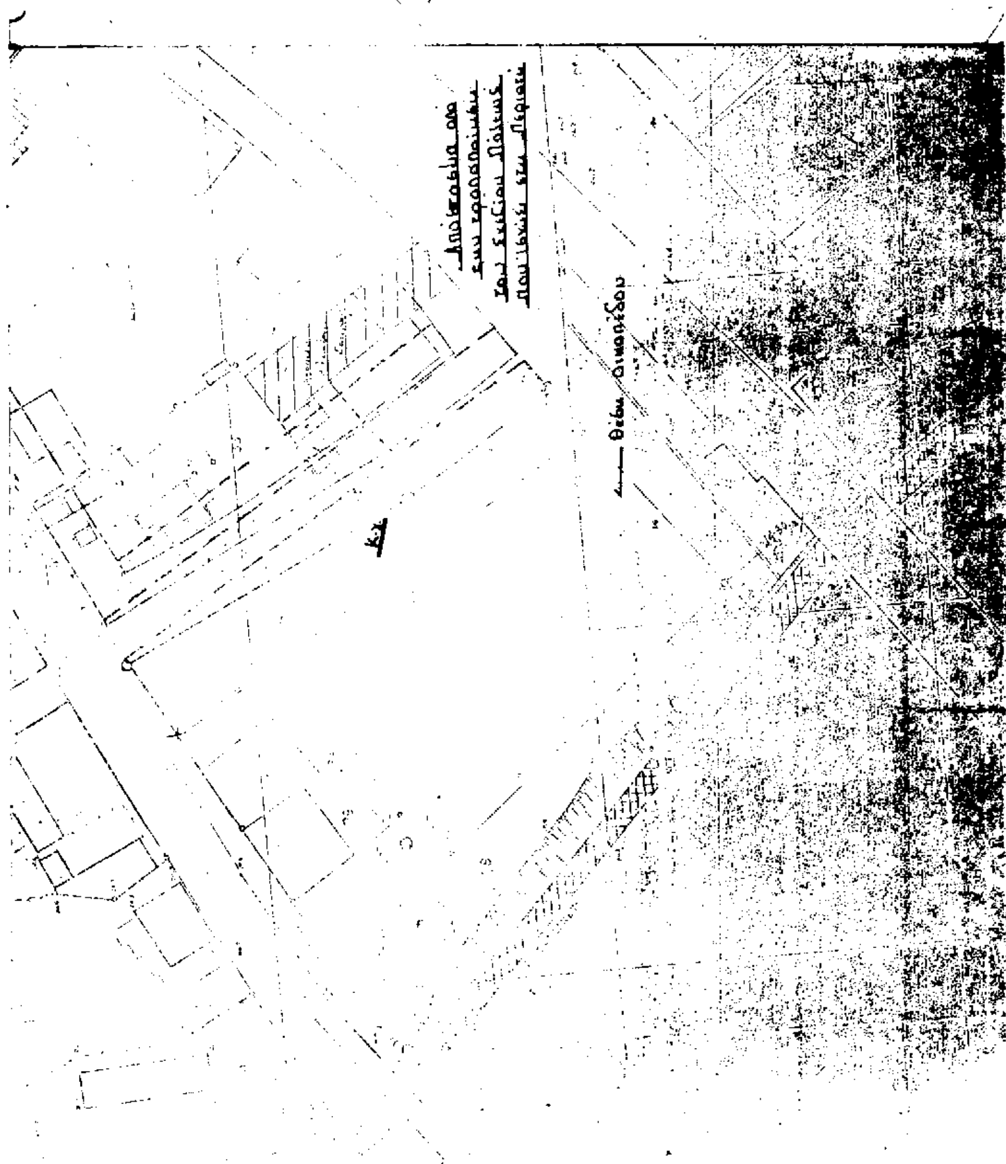
Σπύρος Μπουραντάς
Τοπ. Μηχ-κος ΕΜΠ



13-12-1996
Ο Δήμαρχος Αρταίων

Κων/νος Χαρ. Βάχιας


ΠΛΑΤΑΝΑ


Θέση Οικοπέδου

Ελληνική Δημοκρατία
[illegible]
ΤΥΔ

ΕΡΓΟ: Κτηματολογικό διάγραμμα
ΘΕΣΗ: Περιοχή Ιστορικής Γέφυρας Άρτας

Εμβαδόν οικοπέδου υπό στοιχεία (ΖΗΘΛΚΙΓΔΕΖ) = 2212.99 m²
Εμβαδόν κτίσματος υπό στοιχεία (ΒΒ'Γ'Δ'ΔΓΒ) = 257.95 m²

Προς απαλλοτρίωση οικόπεδο: (ΖΗΘΛΚΙΓΔΕΖ)
Ε (ΖΗΘΛΚΙΓΔΕΖ) = 2212.99 m²

Φερόμενοι ιδιοκτήτες

(30). Ελένη Ζωχοθέου (Μυθίμνης 34) κ' Μαρία Λέκα (Σπυρίδωνος 43)
(31). Κωνίνας Μπακόλας
(32). Κωνίνου Νίκου
(33). Γρηγόριος κ' Βασιλική Νίκου
(34). Ευάγγελος Αθανασούλας
(29). Αφοί Βάσια
(28). Δημοτική έκταση

κλ. 1/500

Άρτα Δεκέμβρ. 1996

Θεωρήθηκε
Άρτα 13-11-1996
ο Διευθυντής ΤΥΔ
Σπύρος Τσακούστας
Πολιτικός Μηχ-κος

Άρτα 13-11-1996
ο Δήμαρχος Αρταίων
Κων/νος Λαμ. Βάσιας

Άρτα 13-11-1996
Ο ΣΥΝΤΑΞΑΣ
Σπύρος Μπουραντάς
Τοπογρ. Μηχ-κος

ΠΟΛΕΟΔΟΜΙΑ

ΑΠΟΦΑΣΕΙΣ

Αριθ. ΤΠ-Π 836 (2)

Αναγνώριση της Κοινοτικής οδού Καλιφφύτου - Πανοράματος Ν. Δράμας ως κυριοτέρας ή μοναδικής.

Ο ΝΟΜΑΡΧΗΣ ΔΡΑΜΑΣ

Έχοντας υπόψη:

1. Το εδαφ. δδ) της παρ. 2 του άρθρ. 1 Π.Δ. της 24/31.5.85 (ΦΕΚ 270 Δ') «όροι δομήσεως οικοπέδων εκτός σχεδίου».

2. Την απόφαση με αρ. 92/18.11.96 του Κοινοτικού Συμβουλίου Καλλιφύτου περί χαρακτηρισμού του παλαιού δρόμου Καλλιφύτου - Πανοράματος ως κοινοτικού.

3. Την γνωμοδότηση με αρ. 25/25.2.97 του Συμβουλίου ΠΕ.ΧΩ. περί χαρακτηρισμού του αναφερόμενου κοινοτικού δρόμου ως κυριότερου ή μοναδικού.

4. Το γεγονός ότι άρχισε η χρηματοδότηση για την εκτέλεση του έργου «Κατασκευή δρόμου σύνδεσης οικισμού Πανοράματος - Καλλιφύτου» και εκτελέσθηκαν ήδη ωρισμένα τεχνικά έργα, αποφασίζουμε:

1. Χαρακτηρίζουμε την αναφερόμενη κοινοτική οδό Καλλιφύτου - Πανοράματος ως κυριότερη ή μοναδική.

2. Από τις διατάξεις αυτής της απόφασης δεν προκαλείται δαπάνη σε βάρος του κοινοτικού προϋπολογισμού.

3. Η απόφαση αυτή μαζί με το σχετικό διάγραμμα να δημοσιευθεί στην Εφημερίδα της Κυβερνήσεως.

Δράμα, 18 Μαρτίου 1997

Ο Νομάρχης

ΣΩΚΡΑΤΗΣ ΔΗΜΗΤΡΙΑΔΗΣ

ΣΥΝΟΙΚΙΣΜΟΣ ΠΑΝΟΡΑΜΑ

X=17800

X=17600

X=17400

4054
4053
4052
4051
4055
4050
4046
4043
4042
4041
4040

ΟΡΙΟ ΚΑΤΑΡΓΟΥΜΕΝΟΥ ΔΡΟΜΟΥ
ΟΡΙΟ ΚΑΛΛΙΕΡΓΕΙΑΣ

ΝΟΜΑΡΧΙΑΚΗ ΑΥΤΟΔΙΟΙΚΗΣΗ

ΒΕΛΤΙΩΣΗ ΚΟΙΝΟΤΙΚΟΥ ΟΔΙΚΟΥ ΔΙΚΤΥΟΥ ΚΑΛΛΙΦΥΤΟΥ – ΔΡΑΜΑΣ

ΟΡΙΖΟΝΤΙΟΓΡΑΦΙΑ

ΜΕΛΕΤΗ : 211

ΣΧΕΔΙΟ :

ΚΛΙΜΑΚΑ : 1 : 2000

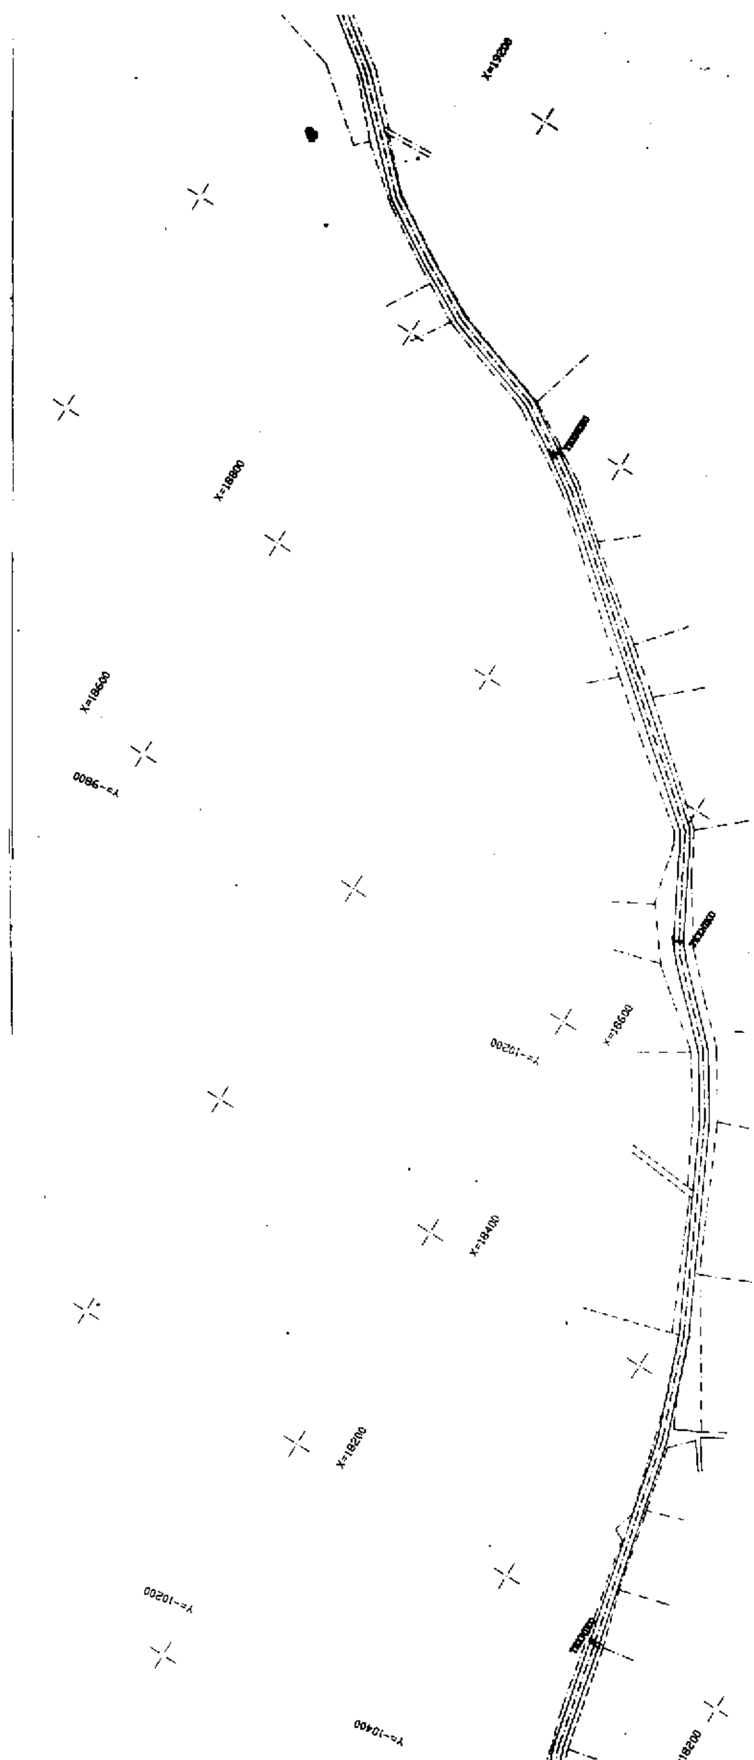
ΑΝΑΔΟΧΟΣ : Κ

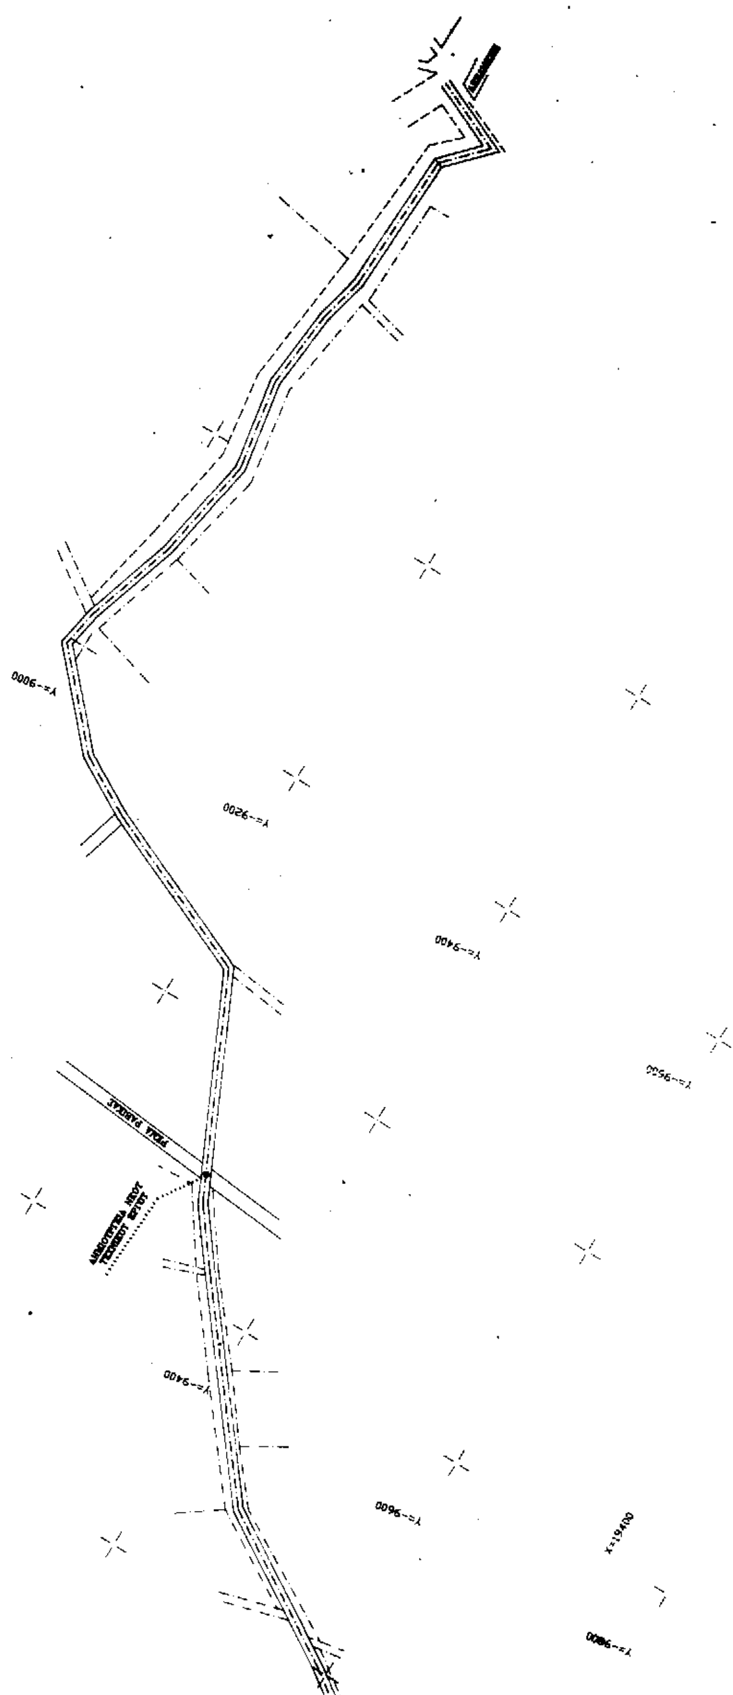
ΣΥΝΤΑΞΗ ΜΕΛΕΤΗΣ

ΕΠΙΒΛΕΨΗ

ΠΡΟΪΣΤΑΜΕΝΟΣ ΤΜΗΜΑΤΟΣ

ΔΙΕΥΘΥΝΤΗΣ


X=18800
X=18600
Y=-9800
X=18400
X=18200
Y=-10200
Y=-10400


y=-9000
y=-9200
x=19400